


Elaboration du
PLAN LOCAL D'URBANISME INTERCOMMUNAL



4.2a Zonage Intercommunal
Territoire de la Cévenne des Hauts Gardons
Document arrêté le 28 juillet 2022

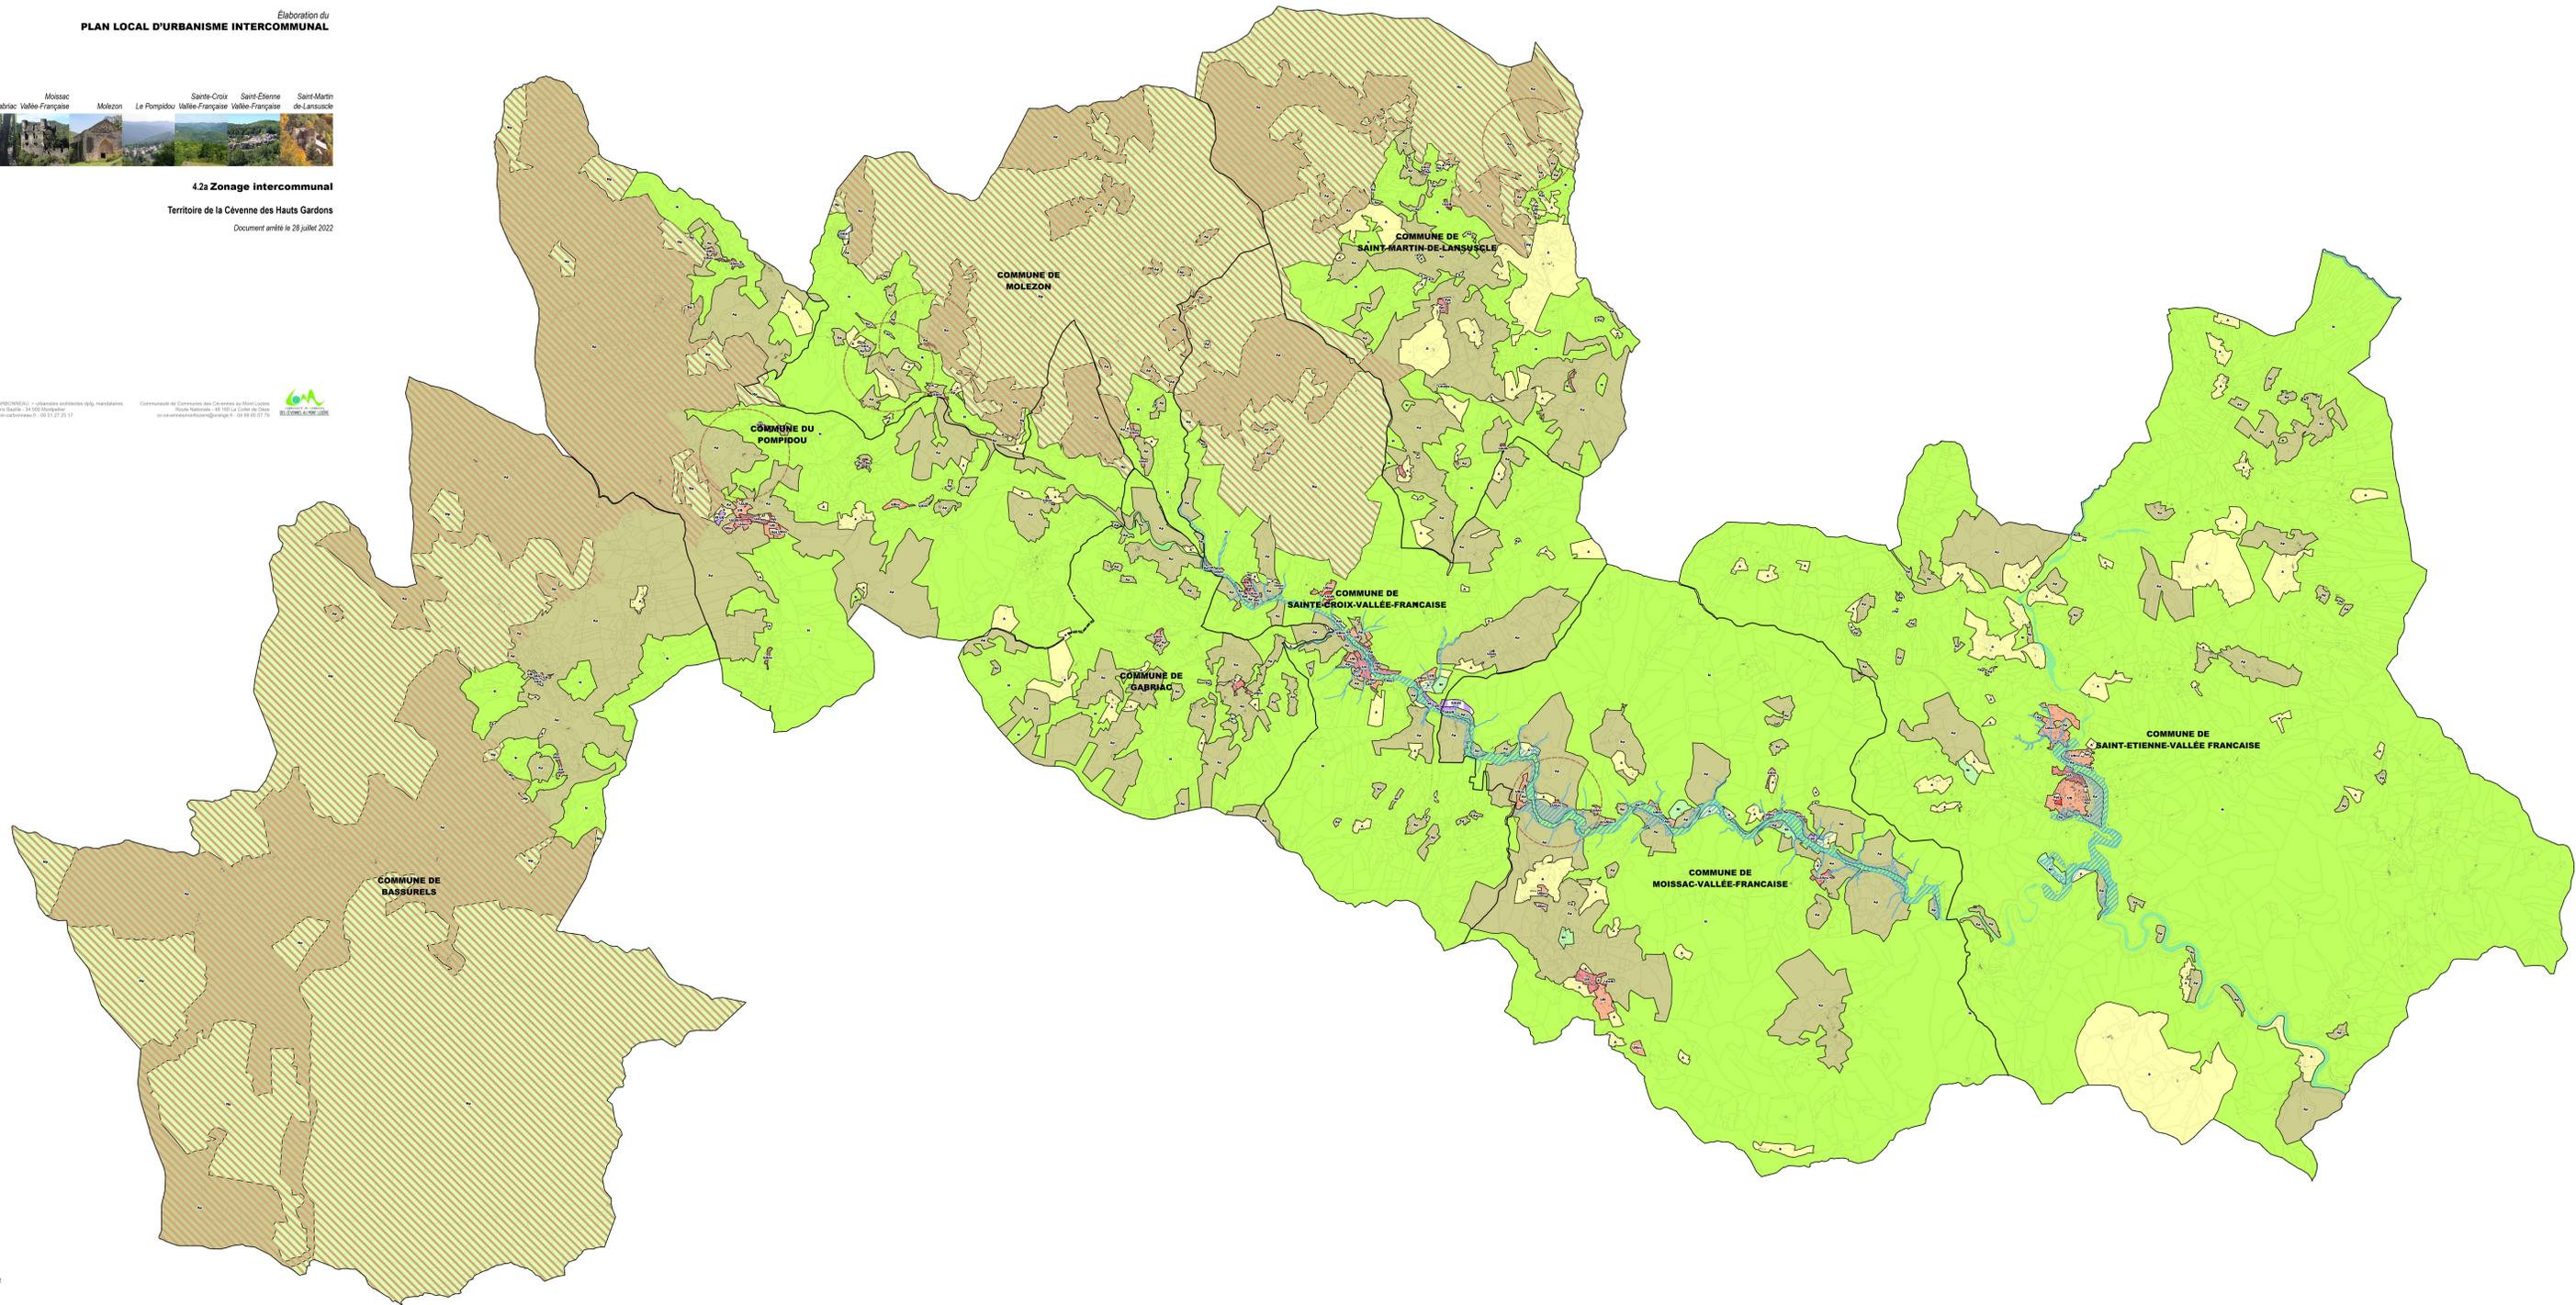

- Limite communale
- Zonage**
- UA / UAnc
 - UB / UBnc
 - UE
 - 0AU
 - 1AUB / 1AUBc
 - 0AUE
 - A
 - Ap
 - Apj
 - N
 - Ni
 - Np

- Prescriptions**
- Plan de Prévention du Risque Inondation (PPRI) - Aléa indifférencié
 - Zone cœur du Parc National des Cévennes
 - Monument Historique
 - Périmètre de protection aux abords des Monuments Historiques (500m)