


Légende :

-  Cours d'eau
-  Bâtiment en ANC
- Canalisation EU :**
-  Canalisation gravitaire
-  Canalisation gravitaire localisation incertaine
-  Canalisation refoulement
-  Poste de relèvement
- Accessoires :**
-  Raccord
-  Regard
- Station de traitement :**
-  Boues activées
-  Fosse toutes eaux
-  Drains d'infiltration

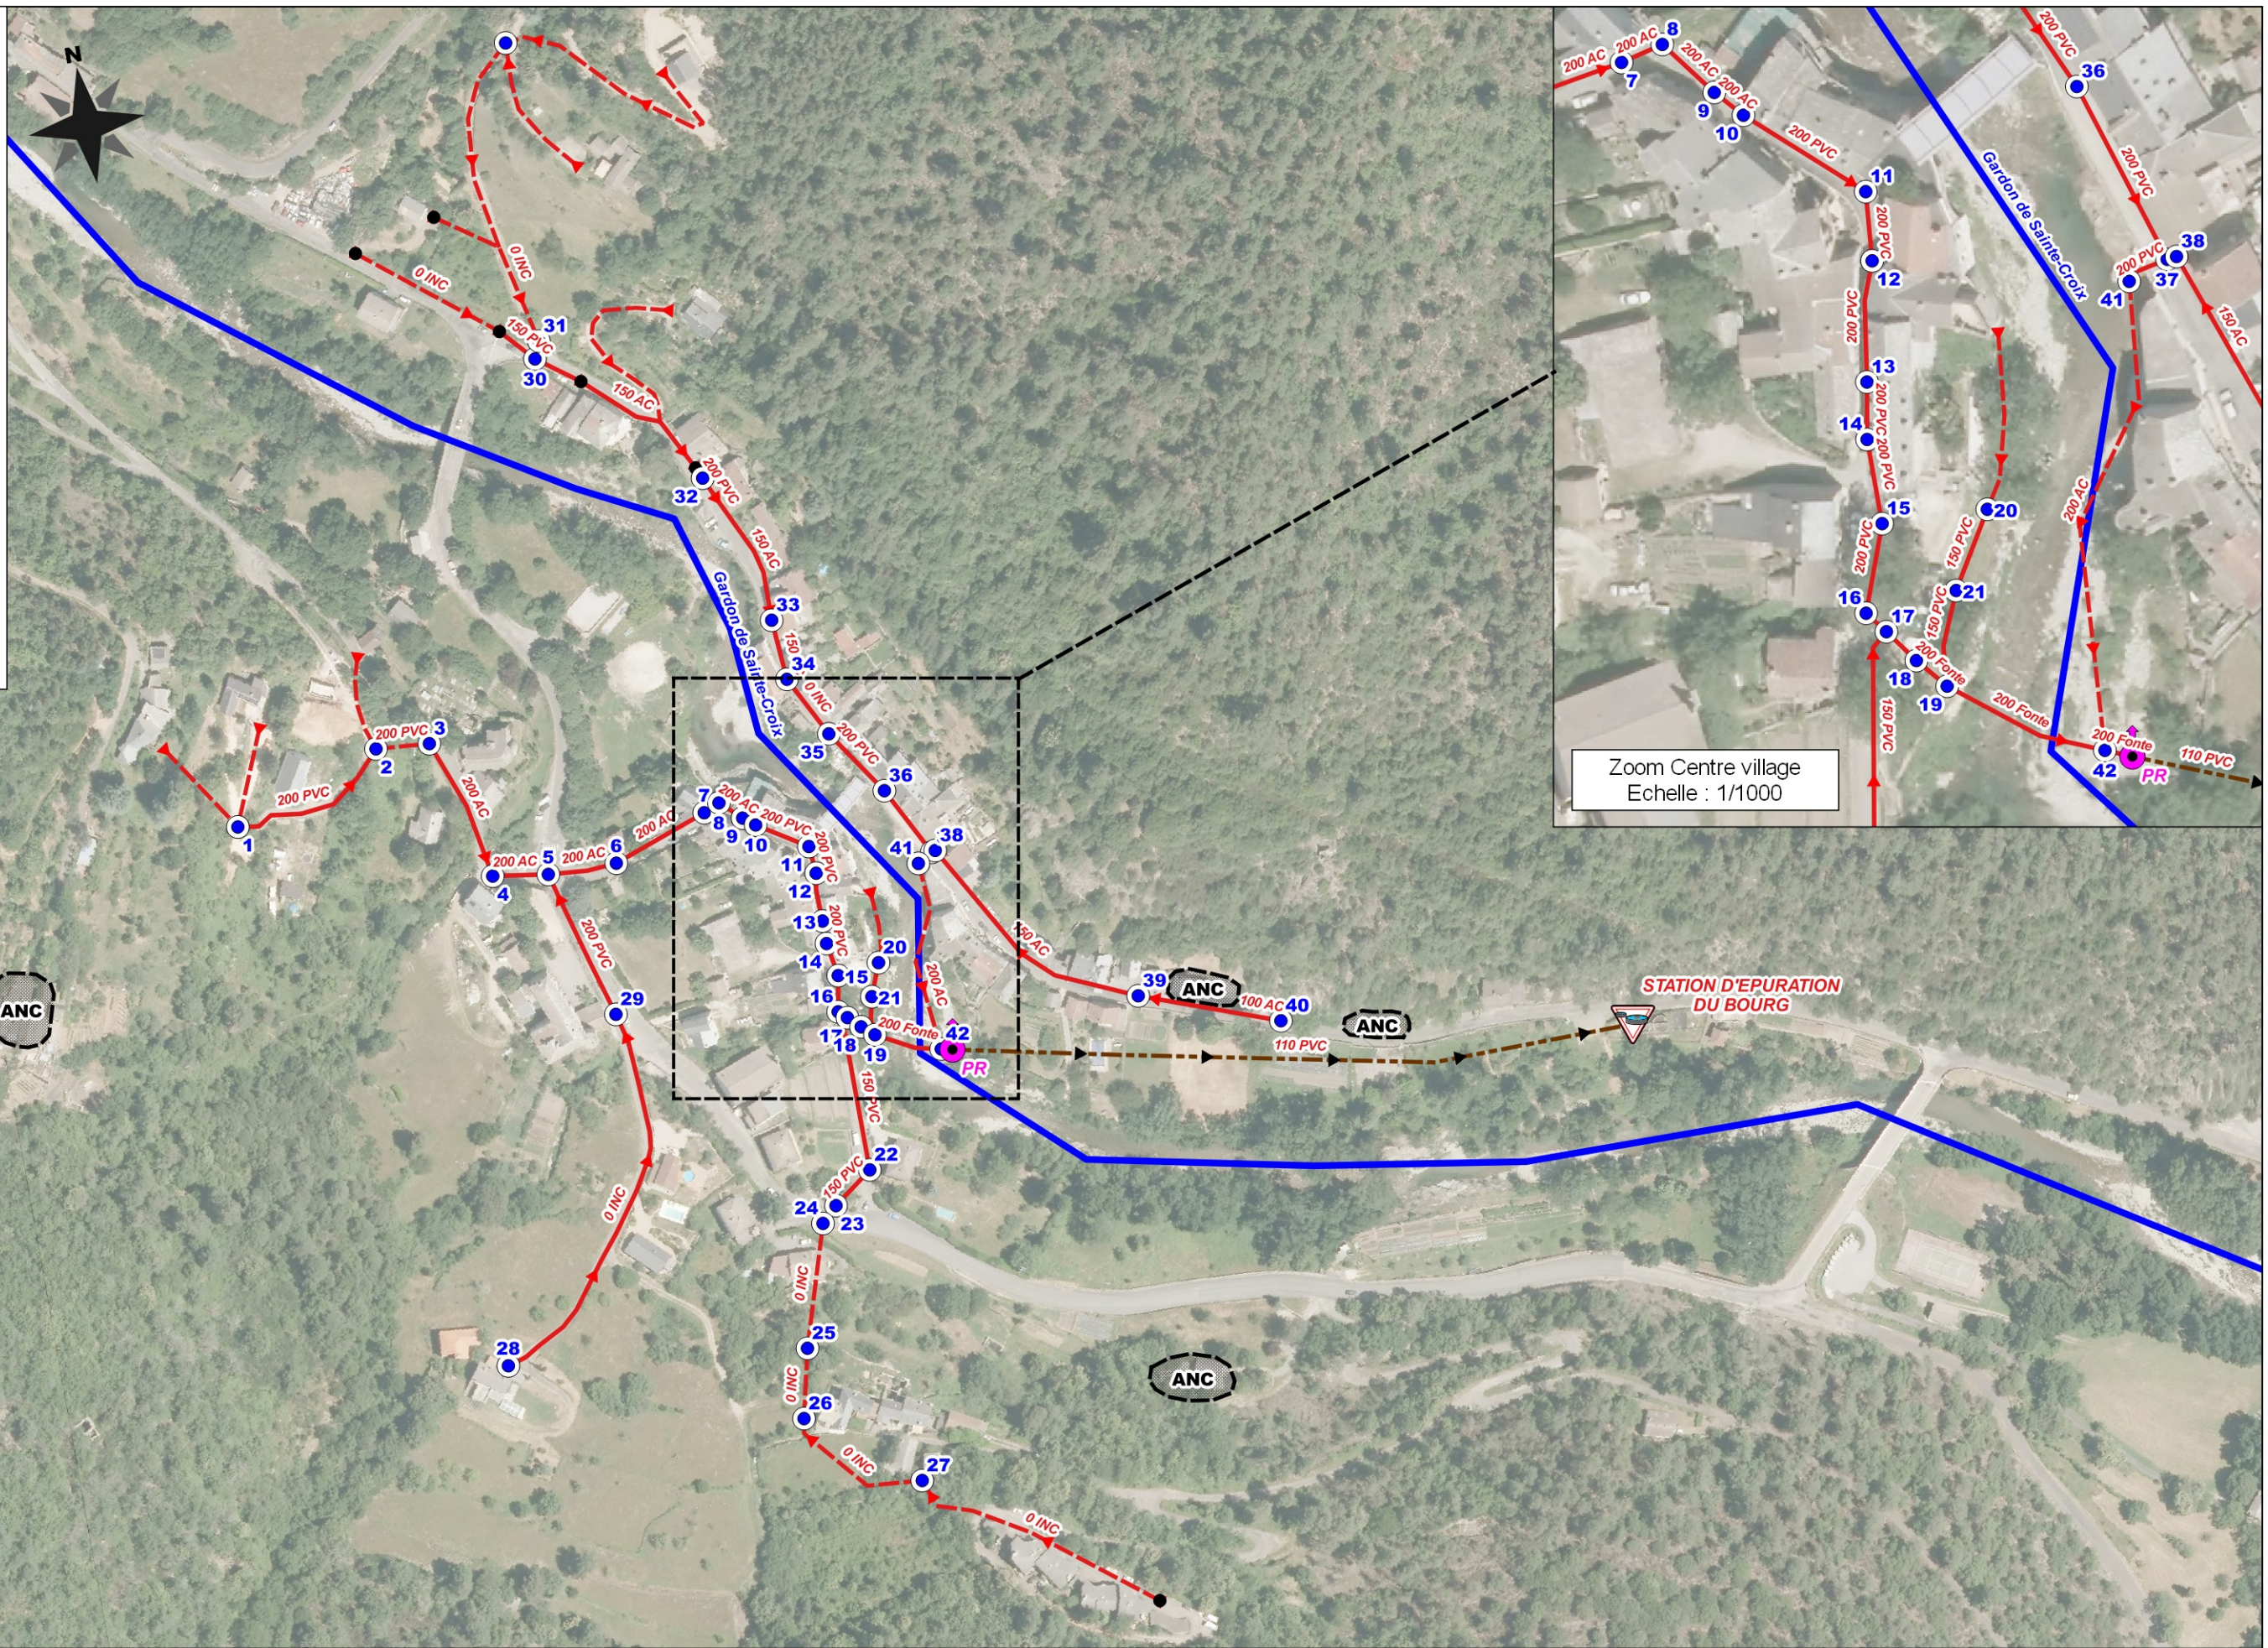

Zoom Centre village  
Echelle : 1/1000

SDAEU	A	Plan N° 07c	Format	A3
Octobre 2015			N° affaire	14.53
			échelle	1/2 500